
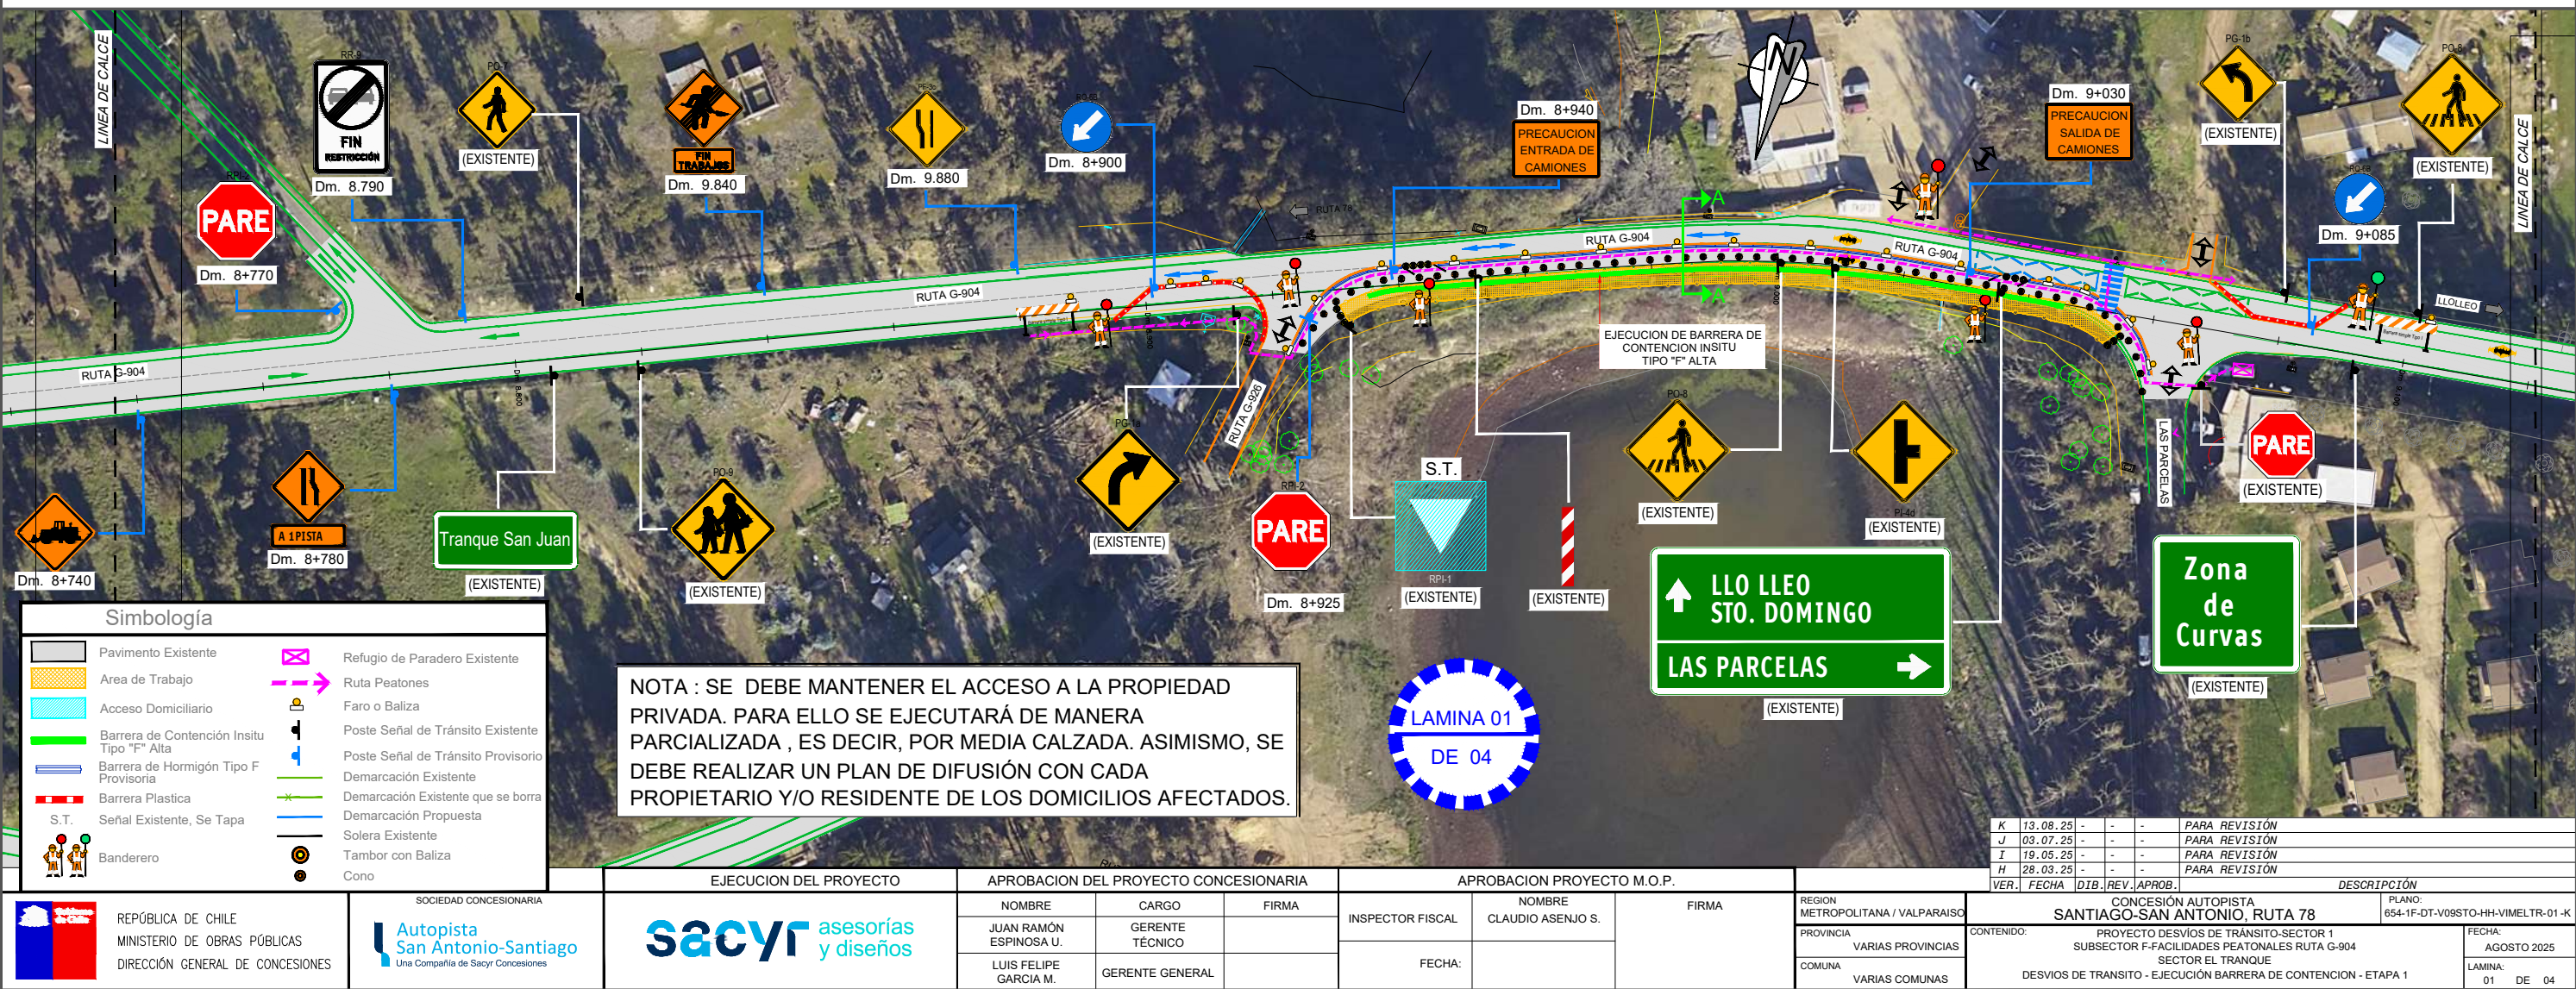



EJECUCION BARRERA DE CONTENCION - SECTOR EL TRANQUE

ETAPA 1

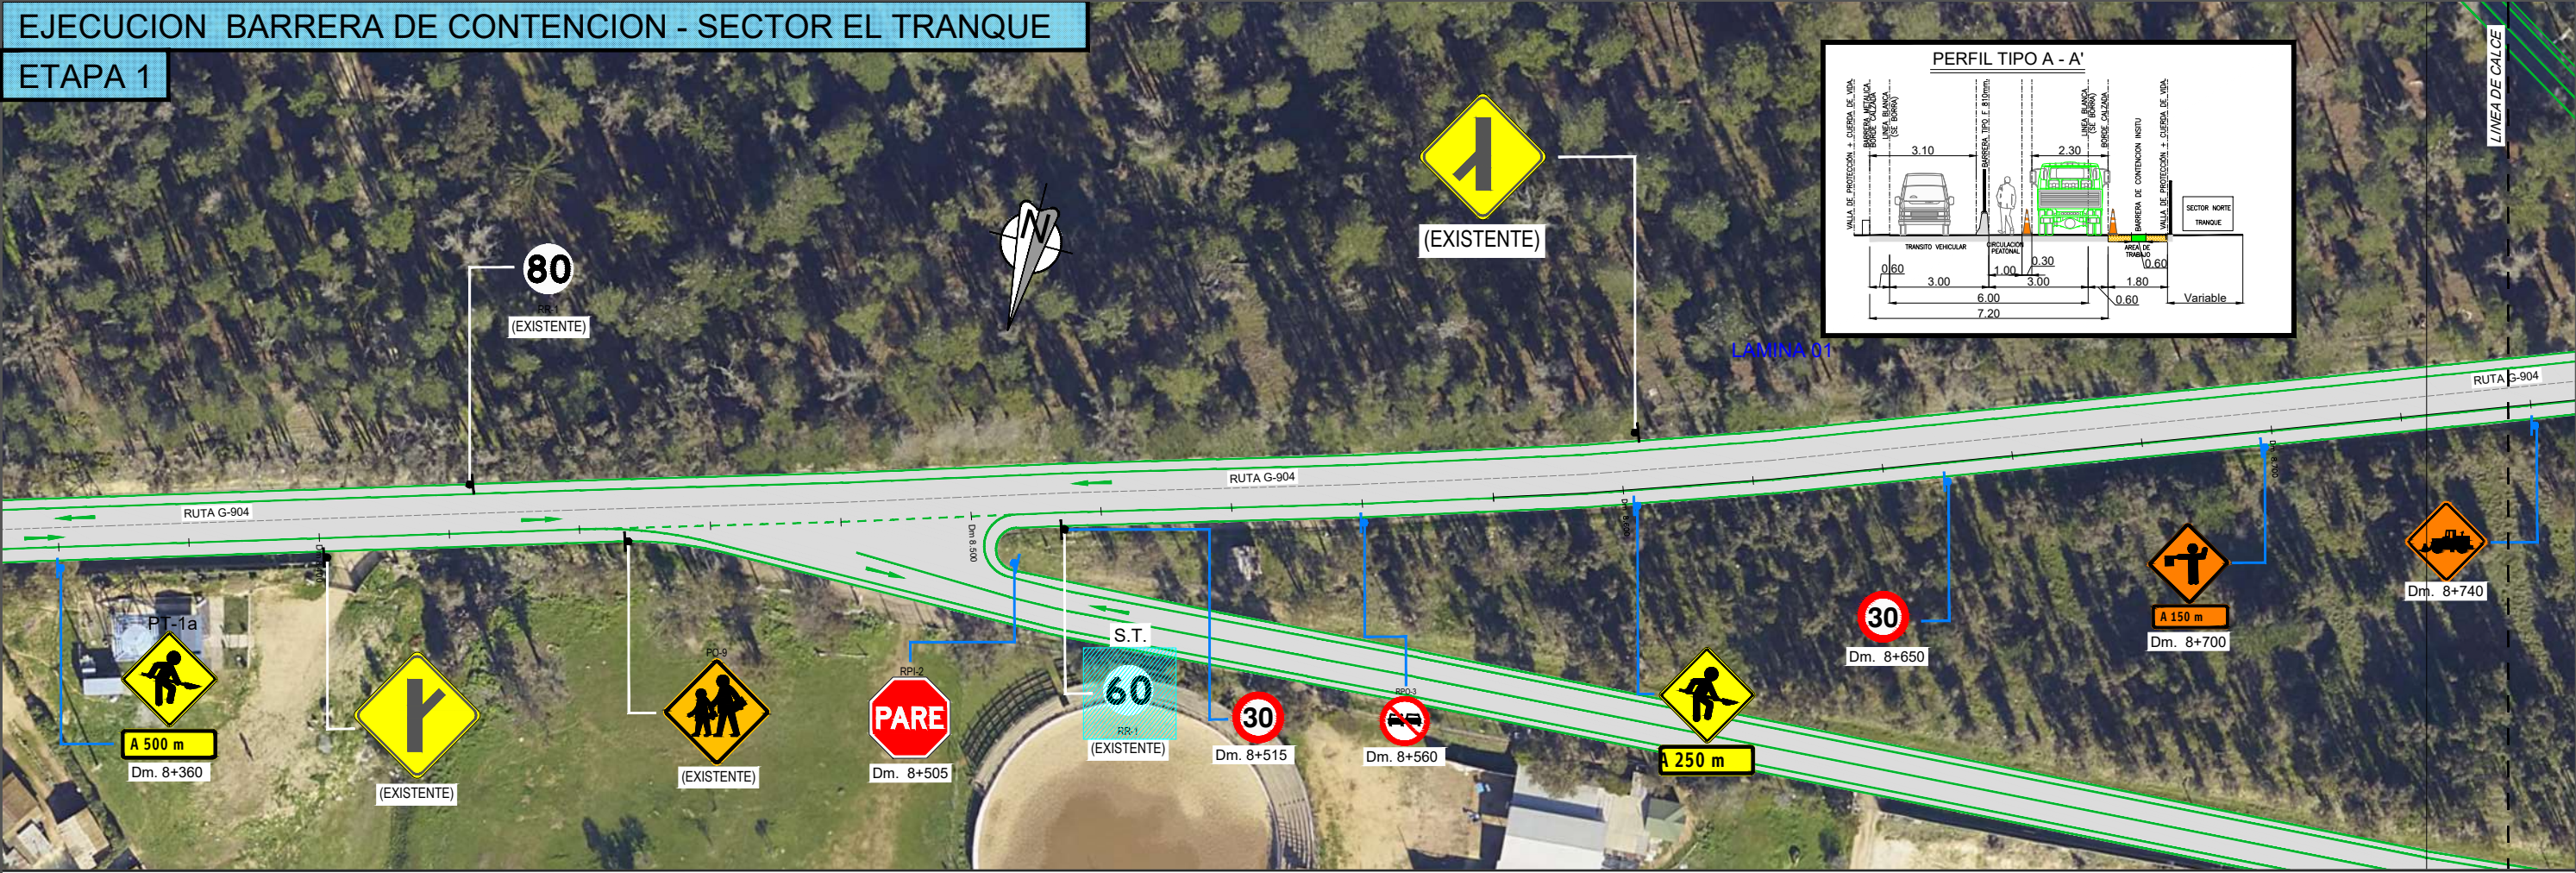

EJECUCION BARRERA DE CONTENCION - SECTOR EL TRANQUE

ETAPA 1

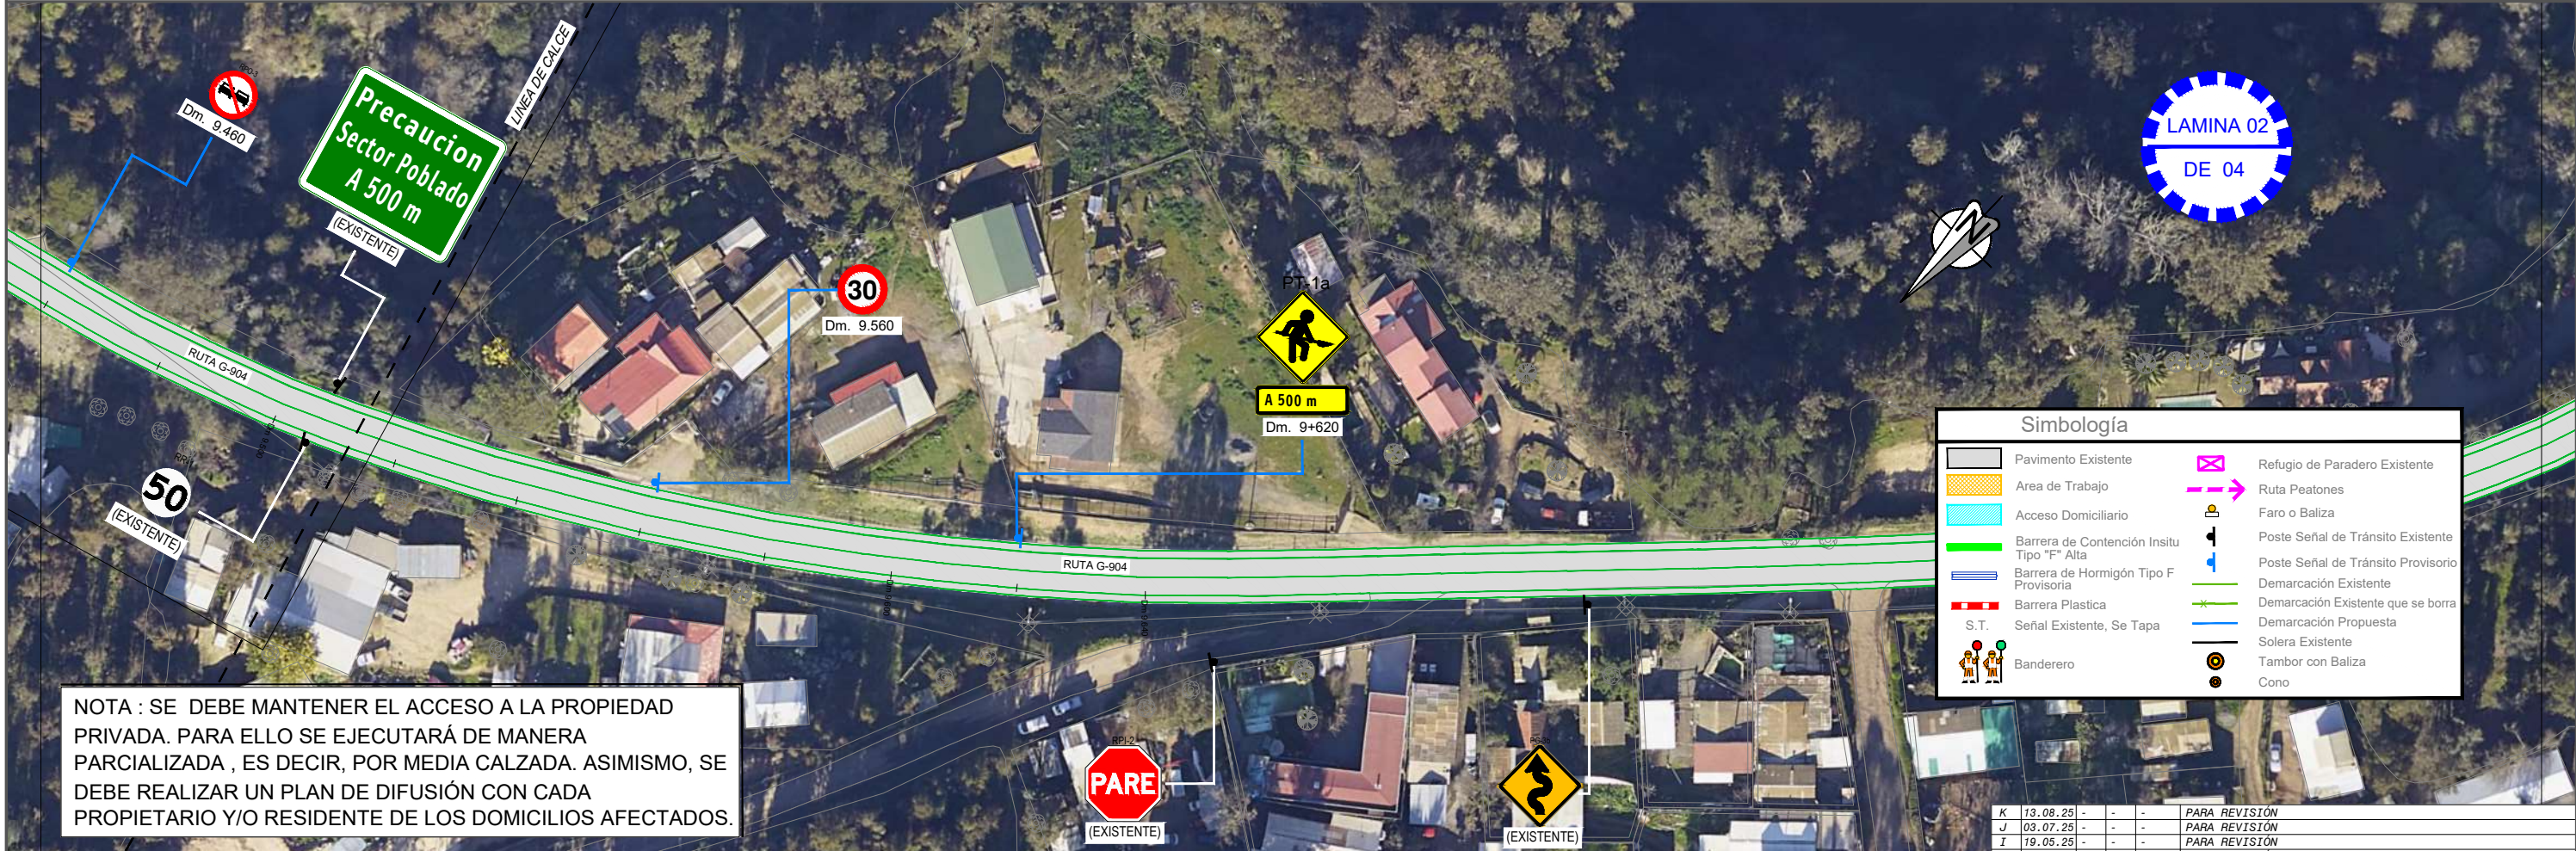

NOTA : SE DEBE MANTENER EL ACCESO A LA PROPIEDAD PRIVADA. PARA ELLO SE EJECUTARÁ DE MANERA PARCIALIZADA , ES DECIR, POR MEDIA CALZADA. ASIMISMO, SE DEBE REALIZAR UN PLAN DE DIFUSIÓN CON CADA PROPIETARIO Y/O RESIDENTE DE LOS DOMICILIOS AFECTADOS.

Simbología	
	Pavimento Existente
	Area de Trabajo
	Acceso Domiciliario
	Barrera de Contención Insitu Tipo "F" Alta
	Barrera de Hormigón Tipo F Provisoria
	Barrera Plastica
	Señal Existente, Se Tapa
	Banderero
	Refugio de Paradero Existente
	Ruta Peatonales
	Faro o Baliza
	Poste Señal de Tránsito Existente
	Poste Señal de Tránsito Provisorio
	Demarcación Existente
	Demarcación Existente que se borra
	Solera Existente
	Tambor con Baliza
	Cono

VER.	FECHA	DIB.	REV.	APROB.	DESCRIPCIÓN
K	13.08.25	-	-	-	PARA REVISIÓN
J	03.07.25	-	-	-	PARA REVISIÓN
I	19.05.25	-	-	-	PARA REVISIÓN
H	28.03.25	-	-	-	PARA REVISIÓN


	REPÚBLICA DE CHILE MINISTERIO DE OBRAS PÚBLICAS DIRECCIÓN GENERAL DE CONCESIONES	 Autopista San Antonio-Santiago Una Compañía de Sacyr Concesiones	SOCIEDAD CONCESIONARIA	EJECUCIÓN DEL PROYECTO			APROBACIÓN DEL PROYECTO CONCESIONARIA			APROBACIÓN PROYECTO M.O.P.			REGION METROPOLITANA / VALPARAISO		CONCESIÓN AUTOPISTA SANTIAGO-SAN ANTONIO, RUTA 78		PLANO: 654-1F-DT-V09STO-HH-VIMELTR-02-K
				NOMBRE	CARGO	FIRMA	NOMBRE	CARGO	FIRMA	NOMBRE	CARGO	FIRMA	CONTENIDO:	FECHA:			
				JUAN RAMÓN ESPINOSA U.	GERENTE TÉCNICO		CLAUDIO ASENJO S.			PROYECTO DESVÍOS DE TRÁNSITO-SECTOR 1 SUBSECTOR F-FACILIDADES PEATONALES RUTA G-904	AGOSTO 2025						
				LUIS FELIPE GARCÍA M.	GERENTE GENERAL						LAMINA: 02 DE 04						

654-1F-DT-V09STO-HH-VIMELTR-01@02-K.dwg

FACTOR DE REDUCCIÓN EN A-3: 0.50

EJECUCION ACERA - SECTOR EL TRANQUE

ETAPA 2

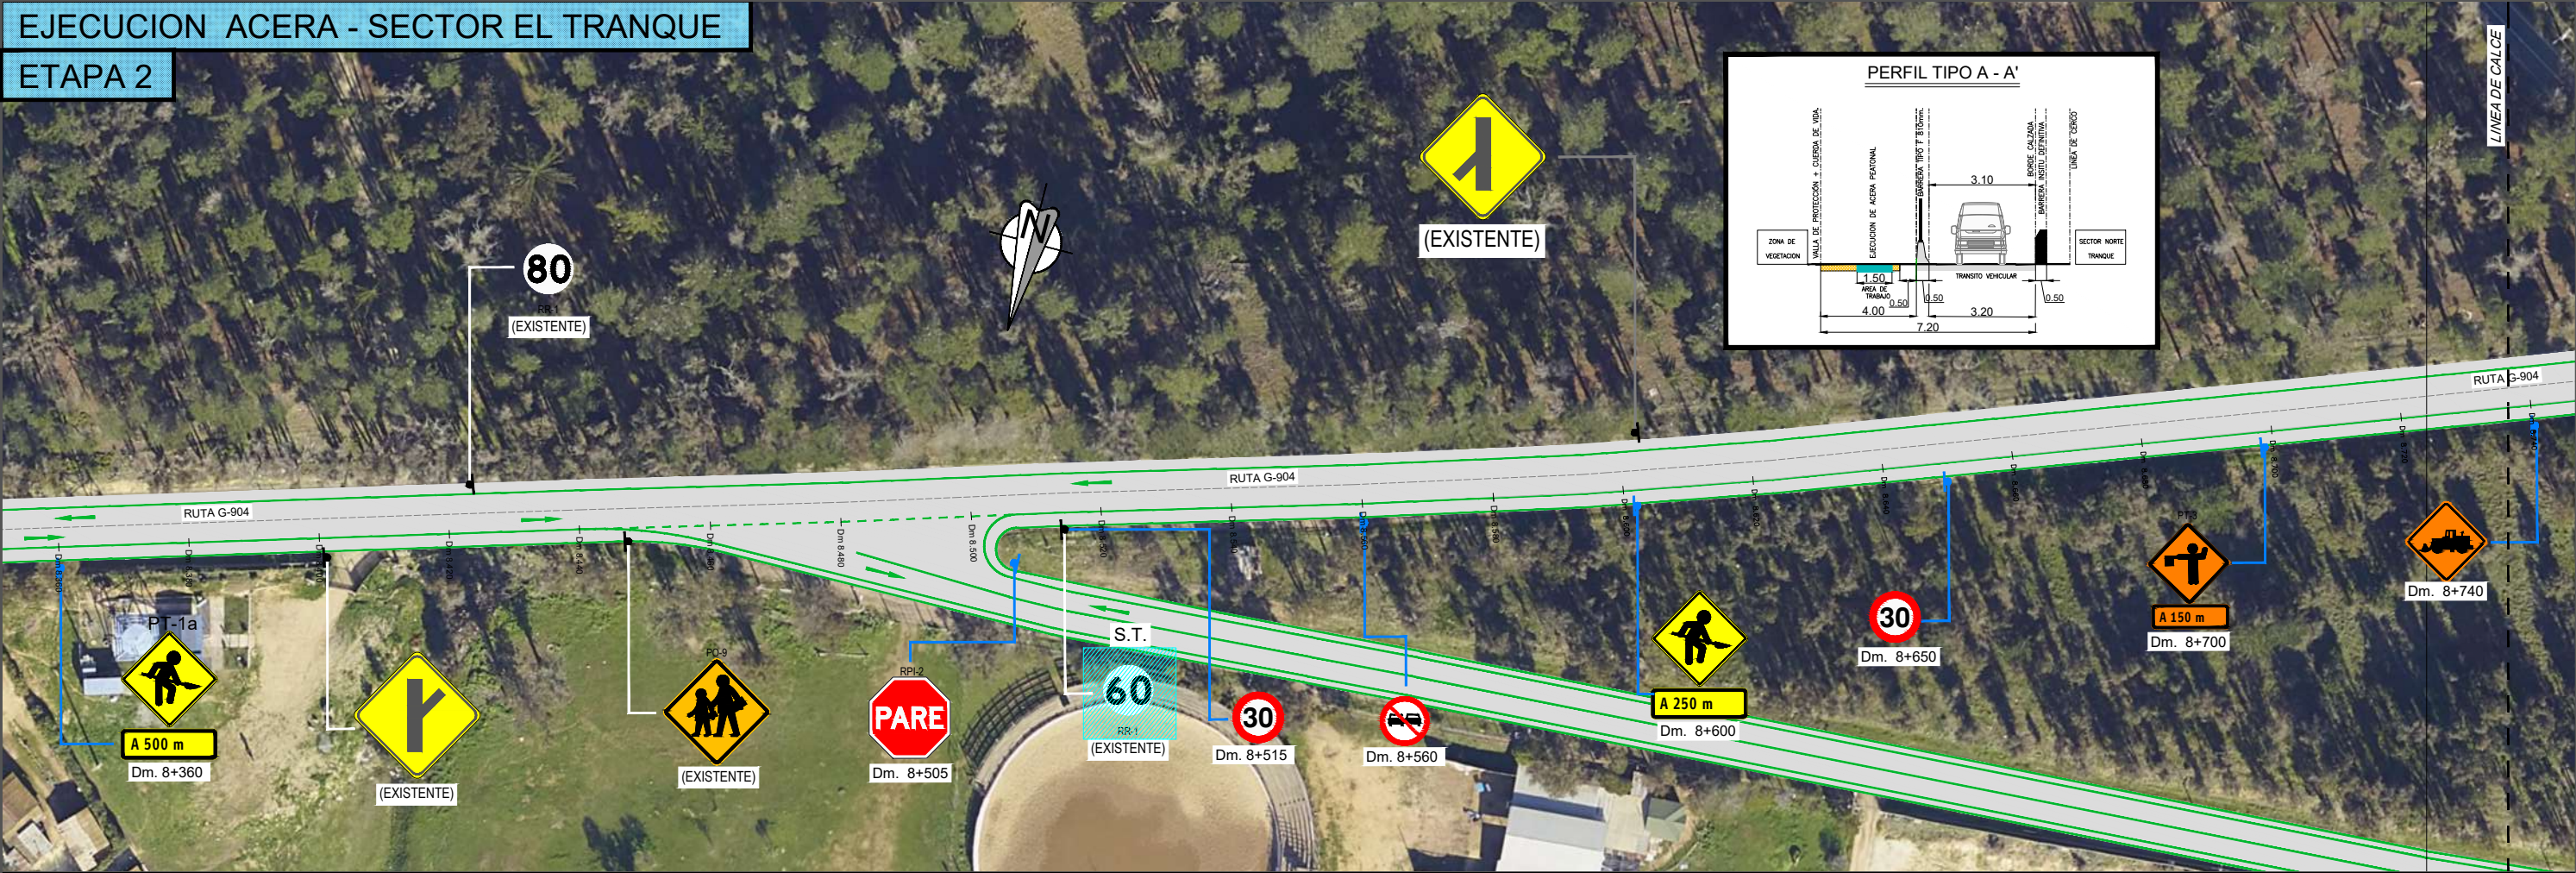


 REPÚBLICA DE CHILE MINISTERIO DE OBRAS PÚBLICAS DIRECCIÓN GENERAL DE CONCESIONES		SOCIEDAD CONCESIONARIA  Autopista San Antonio-Santiago Una Compañía de Sacyr Concesiones		EJECUCION DEL PROYECTO  sacyr asesorías y diseños		APROBACION DEL PROYECTO CONCESIONARIA <table><tr><td>NOMBRE</td><td>CARGO</td><td>FIRMA</td></tr><tr><td>JUAN RAMÓN ESPINOSA U.</td><td>GERENTE TÉCNICO</td><td></td></tr><tr><td>LUIS FELIPE GARCÍA M.</td><td>GERENTE GENERAL</td><td></td></tr></table>			NOMBRE	CARGO	FIRMA	JUAN RAMÓN ESPINOSA U.	GERENTE TÉCNICO		LUIS FELIPE GARCÍA M.	GERENTE GENERAL		APROBACION PROYECTO M.O.P. <table><tr><td>NOMBRE</td><td>FIRMA</td></tr><tr><td>CLAUDIO ASENJO S.</td><td></td></tr><tr><td>FECHA:</td><td></td></tr></table>			NOMBRE	FIRMA	CLAUDIO ASENJO S.		FECHA:		<table><tr><td>REGION METROPOLITANA / VALPARAISO</td><td colspan="2">CONCESIÓN AUTOPISTA SANTIAGO-SAN ANTONIO, RUTA 78</td><td>PLANO: 654-1F-DT-V09STO-HH-VHIMELTR-03-K</td></tr><tr><td>PROVINCIA VARIAS PROVINCIAS</td><td colspan="2">CONTENIDO: PROYECTO DESVIOS DE TRANSITO-SECTOR 1 SUBSECTOR F-FACILIDADES PEATONALES RUTA G-904 SECTOR EL TRANQUE</td><td>FECHA: AGOSTO 2025</td></tr><tr><td>COMUNA VARIAS COMUNAS</td><td colspan="2">DESVIOS DE TRANSITO - EJECUCIÓN ACERA - ETAPA 2</td><td>LAMINA: 03 DE 04</td></tr></table>			REGION METROPOLITANA / VALPARAISO	CONCESIÓN AUTOPISTA SANTIAGO-SAN ANTONIO, RUTA 78		PLANO: 654-1F-DT-V09STO-HH-VHIMELTR-03-K	PROVINCIA VARIAS PROVINCIAS	CONTENIDO: PROYECTO DESVIOS DE TRANSITO-SECTOR 1 SUBSECTOR F-FACILIDADES PEATONALES RUTA G-904 SECTOR EL TRANQUE		FECHA: AGOSTO 2025	COMUNA VARIAS COMUNAS	DESVIOS DE TRANSITO - EJECUCIÓN ACERA - ETAPA 2		LAMINA: 03 DE 04
									NOMBRE	CARGO	FIRMA																														
						JUAN RAMÓN ESPINOSA U.	GERENTE TÉCNICO																																		
						LUIS FELIPE GARCÍA M.	GERENTE GENERAL																																		
NOMBRE	FIRMA	
CLAUDIO ASENJO S.	
FECHA:	
REGION METROPOLITANA / VALPARAISO	CONCESIÓN AUTOPISTA SANTIAGO-SAN ANTONIO, RUTA 78		PLANO: 654-1F-DT-V09STO-HH-VHIMELTR-03-K																																						
PROVINCIA VARIAS PROVINCIAS	CONTENIDO: PROYECTO DESVIOS DE TRANSITO-SECTOR 1 SUBSECTOR F-FACILIDADES PEATONALES RUTA G-904 SECTOR EL TRANQUE		FECHA: AGOSTO 2025																																						
COMUNA VARIAS COMUNAS	DESVIOS DE TRANSITO - EJECUCIÓN ACERA - ETAPA 2		LAMINA: 03 DE 04																																						
VER. FECHA DTB. REV. APROB.	
DESCRIPCIÓN	

654-1F-DT-V09STO-HH-VHIMELTR-03-K.dwg

FACTOR DE REDUCCIÓN EN A-3: 0.50

EJECUCION ACERA PEATONAL - SECTOR EL TRANQUE ETAPA 2

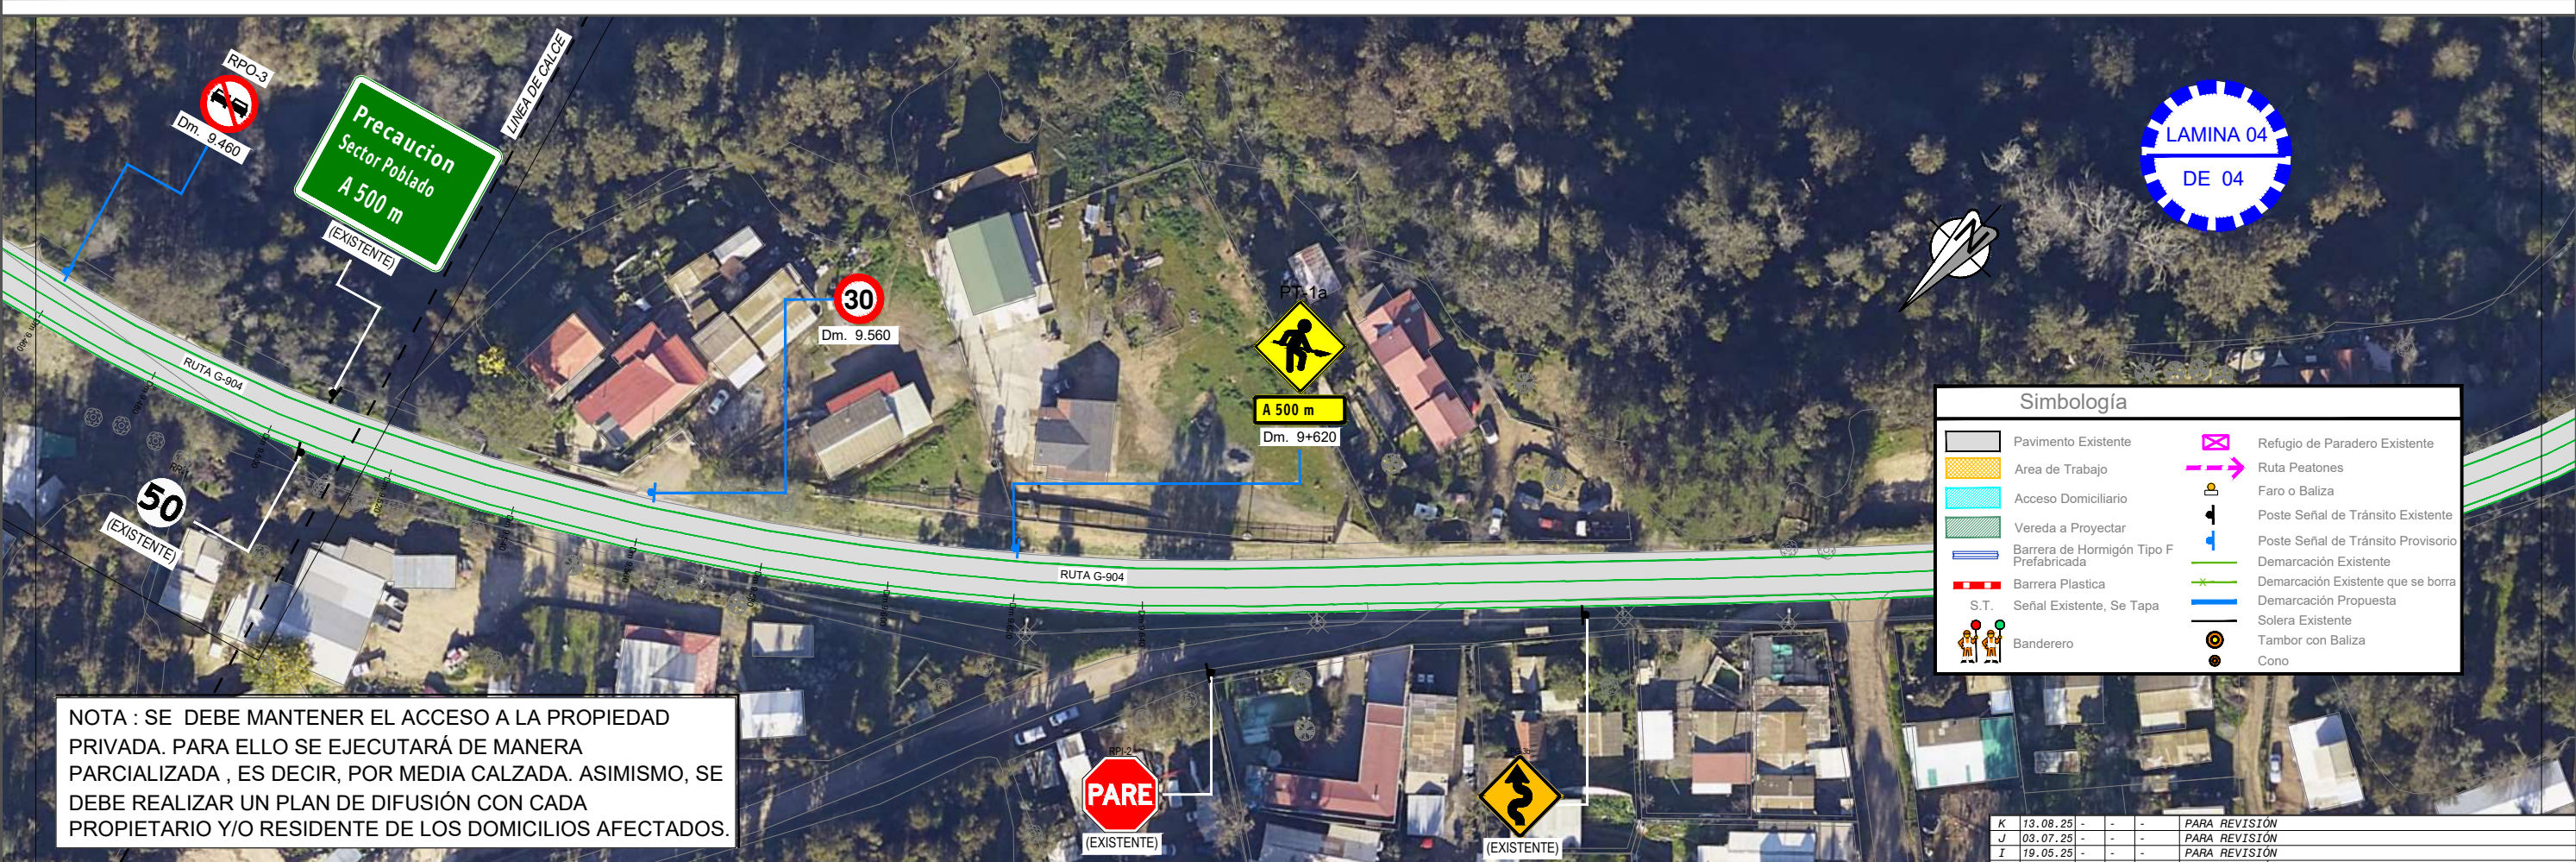

NOTA : SE DEBE MANTENER EL ACCESO A LA PROPIEDAD PRIVADA. PARA ELLO SE EJECUTARÁ DE MANERA PARCIALIZADA , ES DECIR, POR MEDIA CALZADA. ASIMISMO, SE DEBE REALIZAR UN PLAN DE DIFUSIÓN CON CADA PROPIETARIO Y/O RESIDENTE DE LOS DOMICILIOS AFECTADOS.

Simbología	
	Pavimento Existente
	Area de Trabajo
	Acceso Domiciliario
	Vereda a Proyectar
	Barrera de Hormigón Tipo F Prefabricada
	Barrera Plastica
	Señal Existente, Se Tapa
	Banderero
	Refugio de Paradero Existente
	Ruta Peatonal
	Faro o Baliza
	Poste Señal de Tránsito Existente
	Poste Señal de Tránsito Provisorio
	Demarcación Existente
	Demarcación Existente que se borra
	Demarcación Propuesta
	Solera Existente
	Tambor con Baliza
	Cono

VER.	FECHA	DIB.	REV.	APROB.	DESCRIPCIÓN
K	13.08.25	-	-	-	PARA REVISIÓN
J	03.07.25	-	-	-	PARA REVISIÓN
I	19.05.25	-	-	-	PARA REVISIÓN
H	28.03.25	-	-	-	PARA REVISIÓN

			EJECUCION DEL PROYECTO			APROBACION DEL PROYECTO CONCESIONARIA			APROBACION PROYECTO M.O.P.			VER. H 28.03.25 - - - PARA REVISION		
												DESCRIPCIÓN		
	REPÚBLICA DE CHILE MINISTERIO DE OBRAS PÚBLICAS DIRECCIÓN GENERAL DE CONCESIONES	 Autopista San Antonio-Santiago Una Compañía de Sacyr Concesiones	 asesorías y diseños	NOMBRE	CARGO	FIRMA	INSPECTOR FISCAL	NOMBRE CLAUDIO ASENJO S.	FIRMA	REGION METROPOLITANA / VALPARAISO	CONCESIÓN AUTOPISTA SANTIAGO-SAN ANTONIO, RUTA 78		PLANO: 654-1F-DT-V09STO-HH-VIMELTR-04-K	
				JUAN RAMÓN ESPINOSA U.	GERENTE TÉCNICO					PROVINCIA VARIAS PROVINCIAS	CONTENIDO: PROYECTO DESVÍOS DE TRÁNSITO-SECTOR 1 SUBSECTOR F-FACILIDADES PEATONALES RUTA G-904		FECHA: AGOSTO 2025	
				LUIS FELIPE GARCÍA M.	GERENTE GENERAL		FECHA:			COMUNA VARIAS COMUNAS		LAMINA: 04 DE 04		